


PLANO 1



0 5 10 20 30 40 Metros

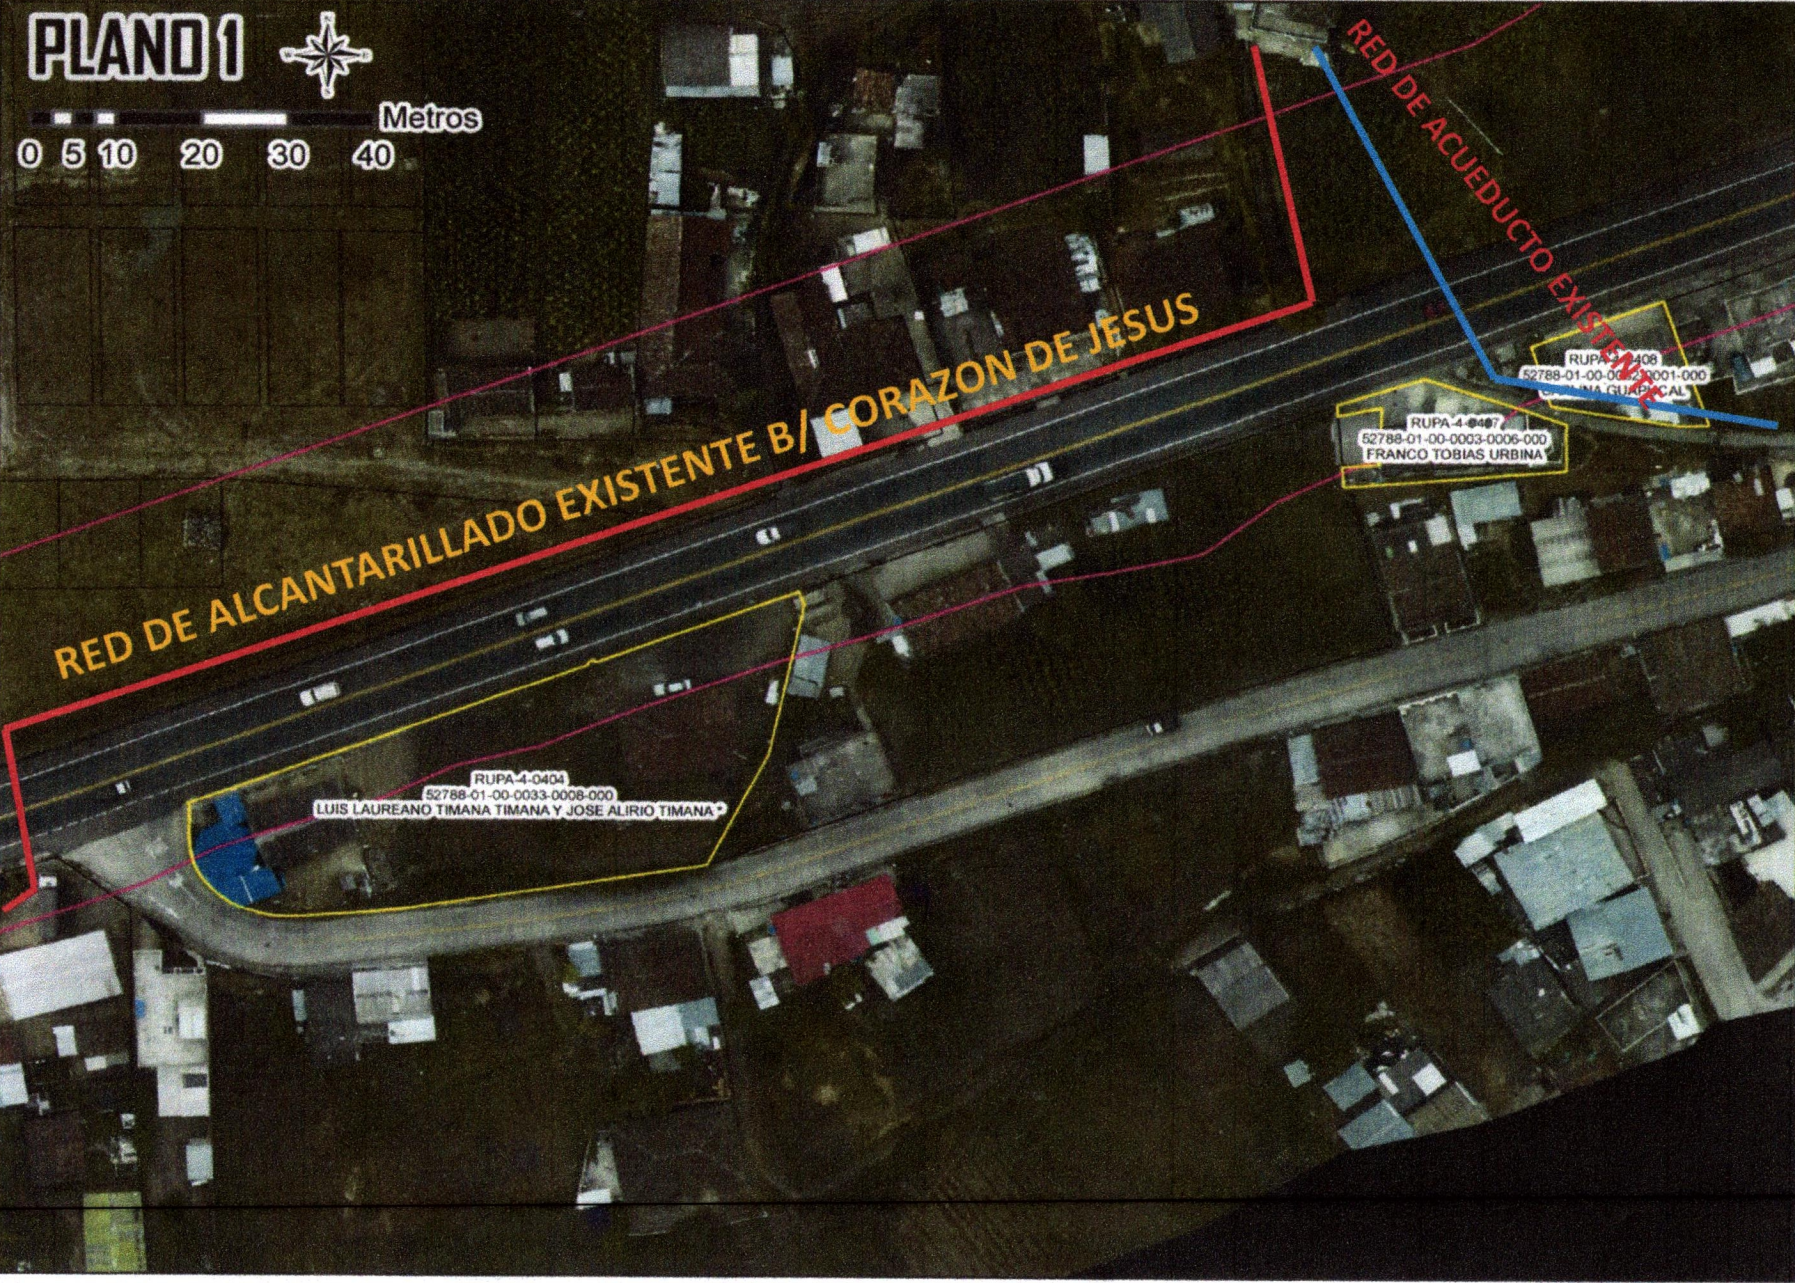

RED DE ALCANTARILLADO EXISTENTE B/ CORAZON DE JESUS

RED DE ACUEDUCTO EXISTENTE

RUPA-4-0404
52788-01-00-0033-0008-000
LUIS LAUREANO TIMANA TIMANA Y JOSE ALIRIO TIMANA

RUPA-4-0467
52788-01-00-0003-0006-000
FRANCO TOBIAS URBINA

RUPA-4-0408
52788-01-00-0002-0001-000
CARMONA GUILLO CAL