

 Agencia Nacional de Infraestructura	SISTEMA INTEGRADO DE GESTIÓN		 CONCESIONARIA VIAL UNIÓN DEL SUR	Código: GCSP-F-134
	PROCESO	GESTIÓN CONTRACTUAL Y SEGUIMIENTO DE PROYECTOS DE INFRAESTRUCTURA DE TRANSPORTE		Versión: 002
	FORMATO	RECEPCIÓN DE PETICIONES, QUEJAS, RECLAMOS Y/O SOLICITUDES PGGs		Fecha: 08/09/2015

PROYECTO DE CONCESION RUMICHACA - PASTO
CONTRATO DE CONCESIÓN NO. 15 DEL 11 DE SEPTIEMBRE DE 2015

PROGRAMA DE ATENCIÓN AL USUARIO
RECEPCIÓN DE PETICIONES, QUEJAS, RECLAMOS Y/O SOLICITUDES


Fecha: 20 / 09 / 2017 Radicado de Ingreso: 6SAU0663-17

Método de Recepción				Lugar Recepción		Tipo de petición:															
P	<input checked="" type="checkbox"/>	T	<input type="checkbox"/>	B	<input type="checkbox"/>	CE	<input type="checkbox"/>	CO	<input type="checkbox"/>	OF	<input type="checkbox"/>	OM	<input checked="" type="checkbox"/>	P	<input checked="" type="checkbox"/>	Q	<input type="checkbox"/>	R	<input type="checkbox"/>	S	<input type="checkbox"/>
Nombre del solicitante: Jeros Amobí Caez																					
Tipo de documento: Nit <input type="checkbox"/> C.C.F. <input checked="" type="checkbox"/> C.E. <input type="checkbox"/> N° 98325782																					
Dirección: Tangra											Teléfono: 312200657				Municipio: Tangra.						
Correo electrónico:																					
Lugar de incidencia: Tangra																					

Asunto de petición:

El usuario hace entrega de dos oficios, en los cuales solicita se haga la verificación de los Planos del Mejico, se tenga en cuenta la actividad económica que en este predio realiza y se tenga en cuenta el riesgo de accidentalidad en el predio de su suegra la señora Marina Nira Rweri.

Anexos:

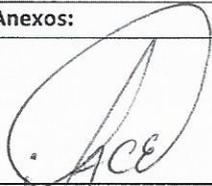

Firma solicitante

Profesional Social Concesionario:		Profesional Social Interventoría que verifica:	
Nombre:	Katherine Paredes Caicedo	Nombre:	
Firma:	Katherine G. Paredes C.	Firma:	
Cédula:	1085279421	Cédula:	
Fecha revisión:	20/09/2017	Fecha revisión:	20/09/2017

SIGLAS:

MEDIO DE RECEPCIÓN: P-Personal, T-Telefónica, B-Buzón, CE-Correo Electrónico, CO- Correspondencia Física

LUGAR RECEPCIÓN: OF-Oficina fija, OM-Oficina móvil

TIPO DE PETICIÓN: P-Petición, Q-Queja, R-Reclamo, S-Sugerencia

Avenida Calle 26 Nro. 59-51 Torre 4 y/o Calle 24A Nro. 59-42 Torre 4 Piso 2.

PBX: 4848860- www.ani.gov.co, Nit. 830125996-9

Tangua, 19 de abril de 2017.

Señores:

CONCESIONARIA VIAL UNION DEL SUR

Cordial saludo;

El motivo del presente oficio es para solicitar muy formalmente una pronta solución al problema presentado en una vivienda ubicada en la vía panamericana sector Barrio Fátima Tangua de propiedad de la señora **MARINA NIRA RIVERA**, la cual por motivo de la construcción de la doble calzada Rumichaca –Pasto y viceversa, está siendo afectada por el trazo de dicha obra, corriendo un gran peligro porque se encuentra en una curva muy peligrosa sabiendo que con su construcción esta vía se transitara mucho más rápido de lo pertinente, dicho trazo requerido por la concesión mostrado en el grafico pasa muy cerca de la vivienda perjudicando así el espacio que se necesita para poder vivir sin ningún contratiempo exponiendo la vida que es el don más grande de Dios que nos ha regalado, manifiesto que las personas que habitan en dicho predio se sienten en riesgo eminente por lo cual se solicita comedidamente una reubicación y compra del inmueble no solamente una parte como lo indica el grafico tomado por los topógrafos prediales, aquí anexo los siguientes datos del inmueble:

Rupa 4-0356

Matricula inmobiliaria 240-84794

Código catastral No. 52788-01-00-0030-0006-000

Ubicado sector vía Panamericana Barrio Fátima- Municipio de Tangua,


Por lo anterior esperamos una respuesta acorde con la exigencia requerida para no tener ningún contratiempo que lamentar para la empresa ni con los afectados.

De ustedes se suscribe comedidamente.



JESUS ARNOIBCAEZ ERAZO

Cel. 3122080657

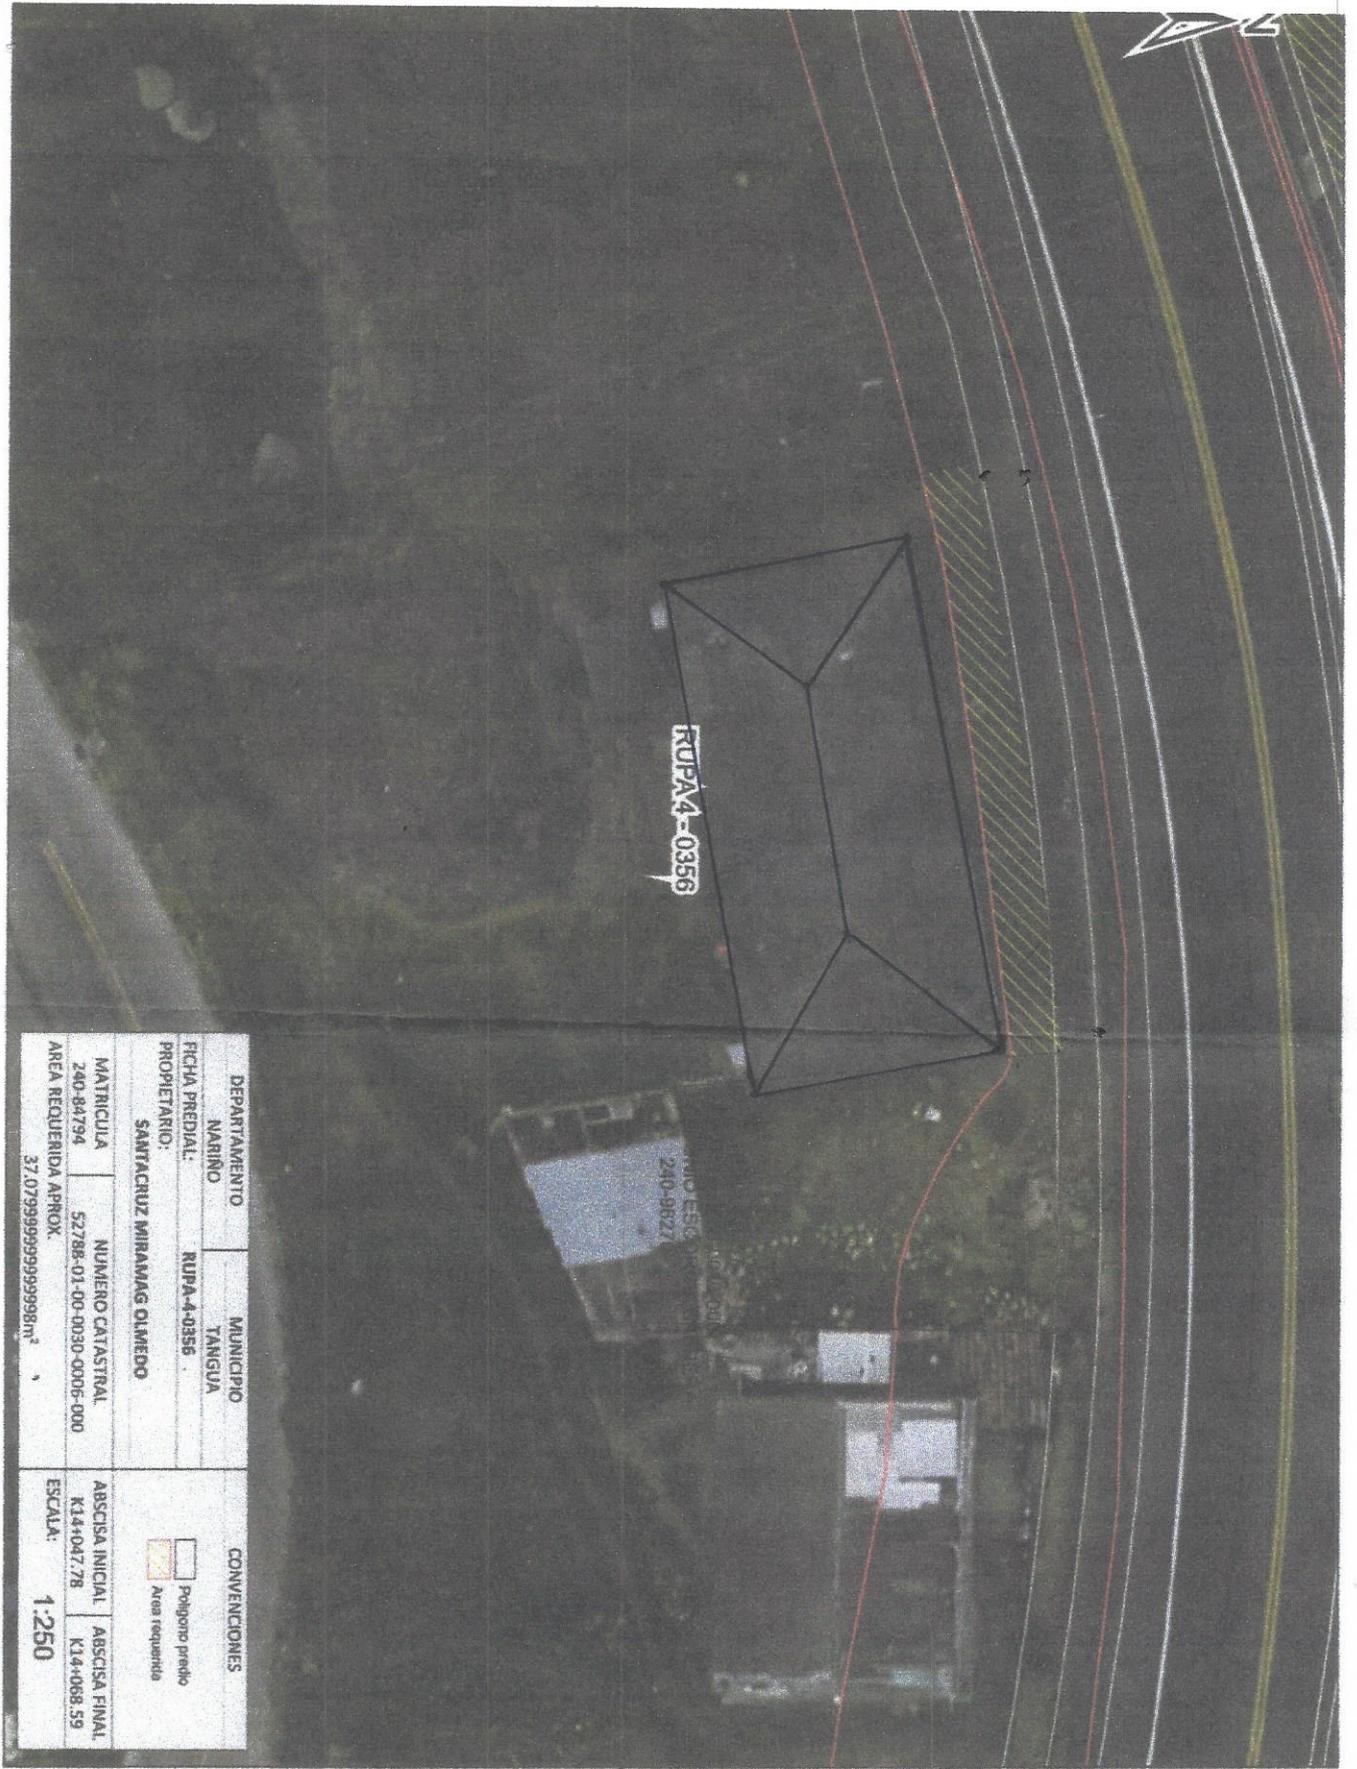

DEPARTAMENTO	MUNICIPIO	CONVENIONES	
MARINO	TANGUA	<input type="checkbox"/> Poligono predio	
FICHA PREDIAL:	RUPA-4-0356	<input type="checkbox"/> Area requerida	
PROPIETARIO:	SANTACRUZ MIRAMAG OLMEDO		
MATRICULA	NUMERO CATASTRAL	ABSCISA INICIAL	ABSCISA FINAL
240-84794	52788-01-00-0030-0006-000	K14+047.78	K14+068.59
AREA REQUERIDA APNOX:		ESCALA:	
37.07999999999998m ²		1:250	

613100

Cel. 318 272 96 21 Rupa. 357.
Picardo. Execução

Tangua, 19 de abril de 2017.

Señores:

CONCESIONARIA VIAL UNION DEL SUR

Cordial saludo;

La presente es con el fin de dar a conocer y aclarar algunos puntos del predio requerido por la concesión denominado El Méjico, ubicado en la vía Panamericana sector llamado el Puenton, Municipio de Tangua.

1. El plano presentado por la concesión existe una falla grande en la cual se muestra u adjudicación de otro predio que no me corresponde necesito aclaración del mismo para no tener ningún contratiempo.
2. La plataforma requerida para dicha construcción vial lastimosamente pone en riesgo total mi trabajo en el cual me desempeño como agricultor que es la fuente de sustento para mi familia afectando por completo la economía básica, la explicación es la siguiente:

En la parte del lote cabecera vial tomada por la constructora anteriormente se ubicaba la maquina trilladora para extraer el producto lo que es frijol, arveja, trigo, cebada, maíz, sembrados en diferentes meses de año también dicho lote es utilizado para pastoreo de ganado, inhabilitando los caminos de acceso al predio.

Dicho lote no tiene otro espacio para poder ejercer la extracción del producto porque es completamente laderoso o pendiente, la única parte plana es la cabecera donde se construirá la nueva vía por tal razón es un problema.

3. Prácticamente se desvaloriza el predio por no tener caminos de acceso y plataforma de extracción.
4. Reducción del predio por la parte tomada
5. Daño del predio por intervención de maquinaria tapando así con escombros la zona verde dada para el pastoreo que se ubica en temporadas de producción.

Como se muestra en dicho plano el daño es eminente, lastimosamente para mi es perjudicial pero para los grandes empresarios les favorece, es la triste realidad, por tal

razón necesito muy comedidamente se estudie este caso para no tener ningún contratiempo en el futuro y llegar a un acuerdo con dicha concesión.

Anexo:

Rupa -5-0001

Lote Mejico

Matricula inmobiliaria 240-9023

Numero catastral 52788-000-01-0003-0178-000

6. Solicito el plano del Lote denominado la Esperanza el cual no fue entregado por los prediales.

Por lo anterior espero una respuesta acorde con la exigencia requerida para no tener ningún contratiempo para la empresa ni con el suscrito.

De ustedes se suscribe comedidamente.



JESUS ARNOBI CAEZ ERAZO

Cel. 3122080657



RUPA-5-0002
 ANDRADE CAMPO ELIAS
 52788-00-01-0003-0160-000
 240-16652

16+000.00
 OESTE

RUPA-5-0003
 EN INVESTIGACIÓN
 NO REGISTRA
 No Reporta

RUPA-5-0001
 CAEZ ERASO JESUS ARNOBI
 52788-00-01-0003-0178-000
 240-9023

15+900.00

RUMICHACA

RUPA-5-0006
 CAMPO ELIAS ANDRADE, OTILIA ANDRADE Y OTROS
 52788-00-01-0005-0003-000
 240-14583

DEPARTAMENTO		MUNICIPIO		CONVENCIONES	
Nariño		Tangua		ZONA DE SEGURIDAD LIMITE DEL PREDIO AREA REQUERIDA	
FICHA PREDIAL:		RUPA-5-0001			
PROPIETARIO:		CAEZ ERASO JESUS ARNOBI			
MATRICULA	NUMERO CATASTRAL	ABSCISA INICIAL	ABSCISA FINAL		
240-9023	52788-00-01-0003-0178-000	Km 15+787.84 D	Km 15+926.51 D		
AREA REQUERIDA APROX (m2):		ESCALA:			
3291.38		1:1.500			

966100

966300

613400

613550