


CONCESIÓN RUMICHACA - PASTO		REVISIÓN: JUNIO 2017	<b>CONVENCIONES</b> CARRIL VÍA PROYECTADA EJE DE VÍA PROYECTADA EJE DE VÍA EXISTENTE BERMA PROYECTADA CALZADA VÍA EXISTENTE CALZADA VÍA PROYECTADA LÍNEA DE CHAFLANES CONSTRUCCIONES EXISTENTES CUERPOS DE AGUA LÍNEA DE COMPRA ÁREA REQUERIDA ÁREA CONSTRUIDA REQUERIDA ÁREA REMANENTE ÁREA CONSTRUCCIONES ANEXAS ÁRBOL CERCA LINDERO CULTIVOS	
DISEÑO Y CÁLCULO: <b>CONSORCIO</b>		PROPIETARIO: OLIVIO ESTADIN YANDAR GUERRERO		
<b>CUADRO DE ÁREAS</b> ÁREA REQUERIDA: 2.638,79 m <sup>2</sup> ÁREA TOTAL: 5.000,00 m <sup>2</sup> ÁREA CONST.: 00,00 m <sup>2</sup> ÁREA REMANENTE: 0,00 m <sup>2</sup>		FECHA ELAB.: JUNIO DE 2017	TRAMO: UNIDAD FUNCIONAL 4	No. CATASTRAL: 527880001000000010067000000000
		ESCALA: 1:1000	MUNICIPIO Y DEPARTAMENTO: TANGUA-NARIÑO	FICHA GRÁFICA No.: RUPA-4-0261 NOMBRE ARCHIVO: RUPA-4-0261.dwg

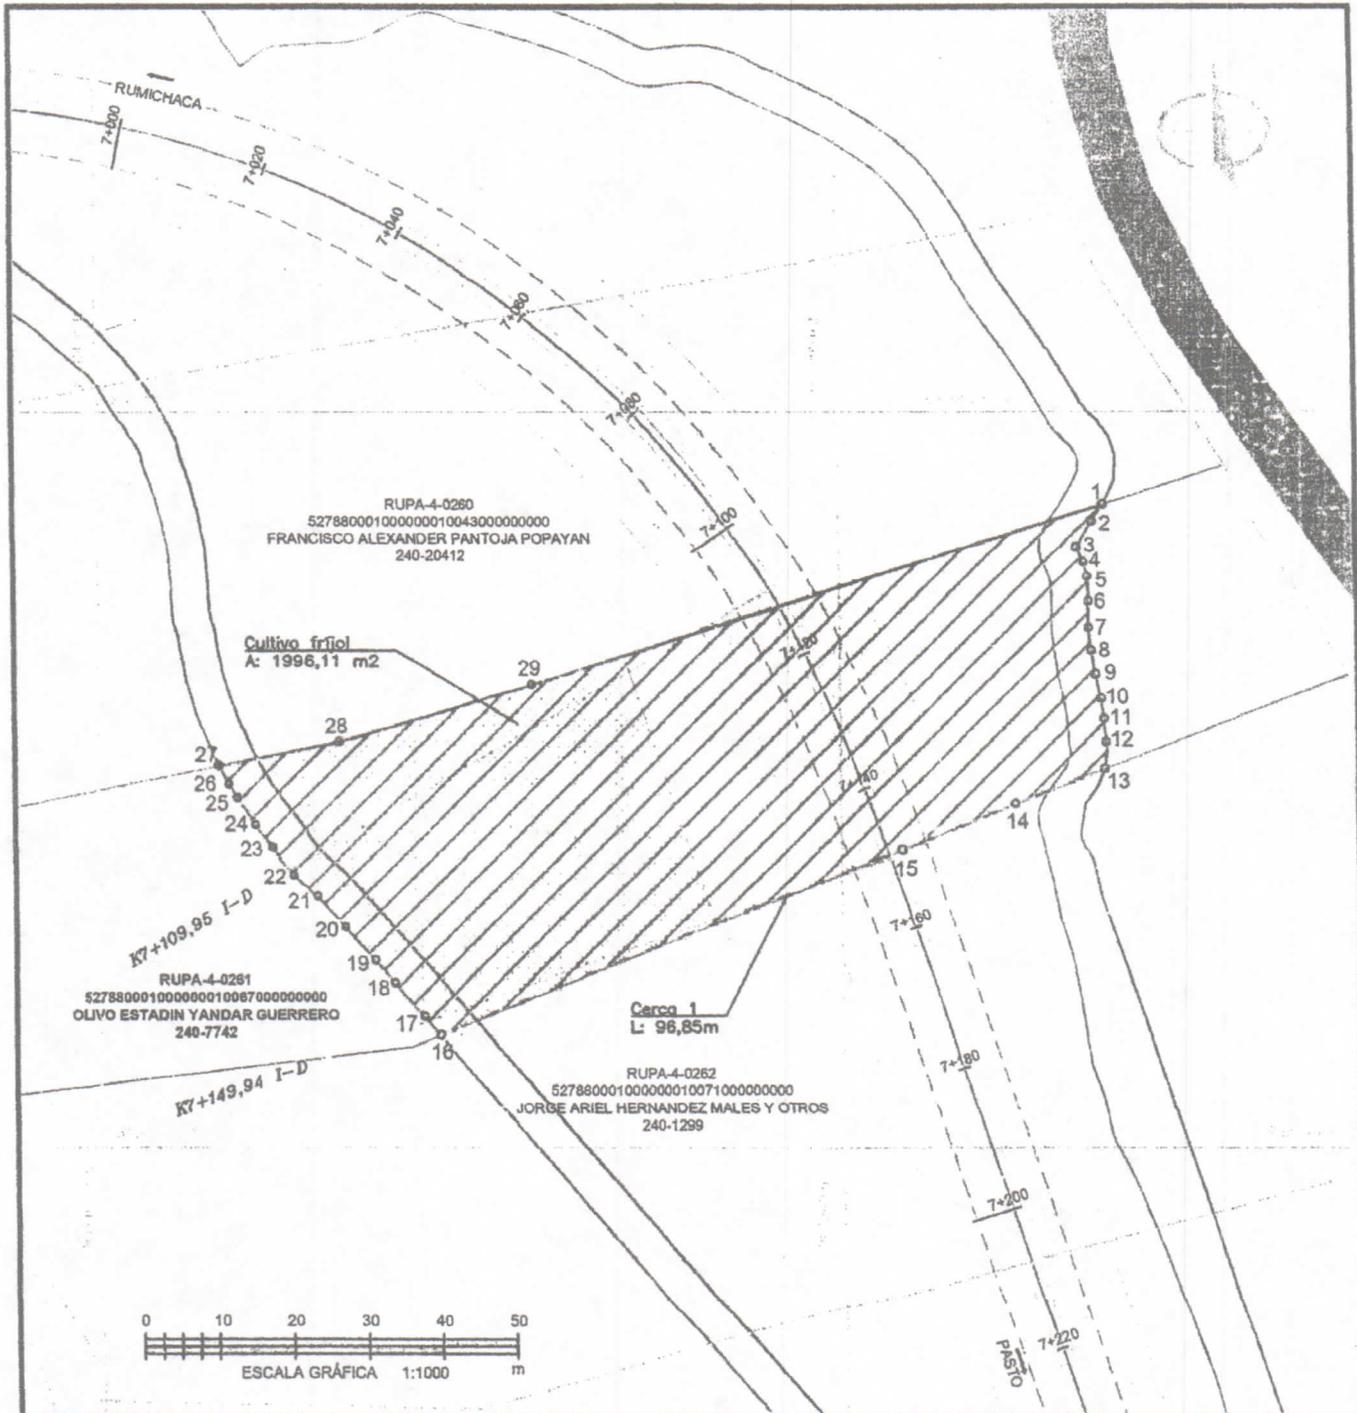

CONCESIÓN RUMICHACA - PASTO		REVISIÓN: <b>MAYO DE 2018</b>	<b>CONVENCIONES</b>	
		CARRIL VÍA PROYECTADA: EJE DE VÍA PROYECTADA: EJE DE VÍA EXISTENTE: BERMA PROYECTADA: CALZADA VÍA EXISTENTE: CALZADA VÍA PROYECTADA: LÍNEA DE CHAFLANES: CONSTRUCCIONES EXISTENTES: CUERPOS DE AGUA:		
		LÍNEA DE COMPRA: ÁREA REQUERIDA: ÁREA CONSTRUIDA REQUERIDA: ÁREA REMANENTE: ÁREA CONSTRUCCIONES ANEXAS: ÁRBOL: CERCA: LINDERO: CULTIVOS:		
DISEÑO Y CÁLCULO: <b>CONSORCIO</b>		PROPIETARIO: <b>OLIVO ESTADIN YANDAR GUERRERO Y OTRO</b>		TRAMÓ: <b>UNIDAD FUNCIONAL 4</b> MUNICIPIO Y DEPARTAMENTO: <b>TANGUA-NARIÑO</b>
<b>CUADRO DE ÁREAS</b> ÁREA REQUERIDA: <b>4.198,34 m²</b> ÁREA TOTAL: <b>5.000,00 m²</b> ÁREA CONST.: <b>0,00 m²</b> ÁREA REMANENTE: <b>0,00 m²</b>		FECHA ELAB.: <b>MAYO DE 2018</b> ESCALA: <b>1:1000</b>		
No. CATASTRAL: <b>527880001000000010067000000000</b>		FICHA GRÁFICA No. <b>RUPA-4-0261</b> / NOMBRE ARCHIVO: <b>RUPA-4-0261.dwg</b>		

CD



SISTEMA INTEGRADO DE GESTIÓN

PROCESO: GESTIÓN CONTRACTUAL Y SEGUIMIENTO DE PROYECTOS DE INFRAESTRUCTURA DE TRANSPORTE  
FORMATO: FICHA PREDIAL

CÓDIGO: 001  
VERSIÓN: 06/2017  
FECHA: 06/2017

PROYECTO DE CONCESIÓN: CONCESIONARIA VIAL UNIÓN DEL SUR - PROYECTO RUMICHACA - PASTO  
UNIDAD FUNCIONAL: 4

CONTRATO No.: 015 DEL 11 DE SEPTIEMBRE DE 2015  
PREDDIO No.: RUPA-4-0261  
ABSC. INICIAL: K 7+194,51  
ABSC. FINAL: K 7+229,88

NOMBRE DEL PROPIETARIO(S) DEL PREDIO: OLIVIO ESTADIN YANDAR GUERRERO  
CEDULA: 98.326.120  
DIRECCION / EMAIL: S/I  
DIRECCION DEL PREDIO: EL SALADO

VEREDA/BARRIO: El Obraje  
MUNICIPIO: TANGUA  
DPTO: NARIÑO  
Clasificación del Suelo: Rural  
Actividad Económica del Predio: Agropecuario  
Topografía: Obra  
Linderos: Norte: Francisco Alexander Pantoja Popayan (12-1), Sur: Jorge Ariel Hernandez Malés y Otros (6-9), Oriente: Via Panamericana (1-6), Occidente: Olivio Estadin Yandar Guerrero (9-12)

INVENTARIO DE CULTIVOS Y ESPECIES

CANT	DENS	UN
40	0	UM
2	0	UM
1	0	UM
15	0	UM
0	1,5	U

DESCRIPCIÓN DE LAS CONSTRUCCIONES

ITEM	DESCRIPCIÓN DE LAS CONSTRUCCIONES ANEXAS	CANTIDAD	UNID
1	Cerca viva de pilillas y madera con alambre de púas a 3 hiladas cada 1.20 mts.	25,76	m
TOTAL AREA CONSTRUIDA		0	m <sup>2</sup>

ÁREA TOTAL TERRENO: 5.000,00 m<sup>2</sup>

ÁREA REQUERIDA: 2638,79 m<sup>2</sup>

ÁREA REMANENTE: 0,00 m<sup>2</sup>

ÁREA SOBRANTE: 2.361,21 m<sup>2</sup>

ÁREA TOTAL REQUERIDA: 2638,79 m<sup>2</sup>

FECHA DE ELABORACIÓN: 06/2017

Elaboró: Oscar Fernando Santa García Mat. 25222-340109 CNU  
CONSORCIO GERENCIA SOCIOPREDIAL 4G

Revisó y Aprobó: HMV Consultoría INTERVENTOR