


PLANTA
ESCALA 1/100

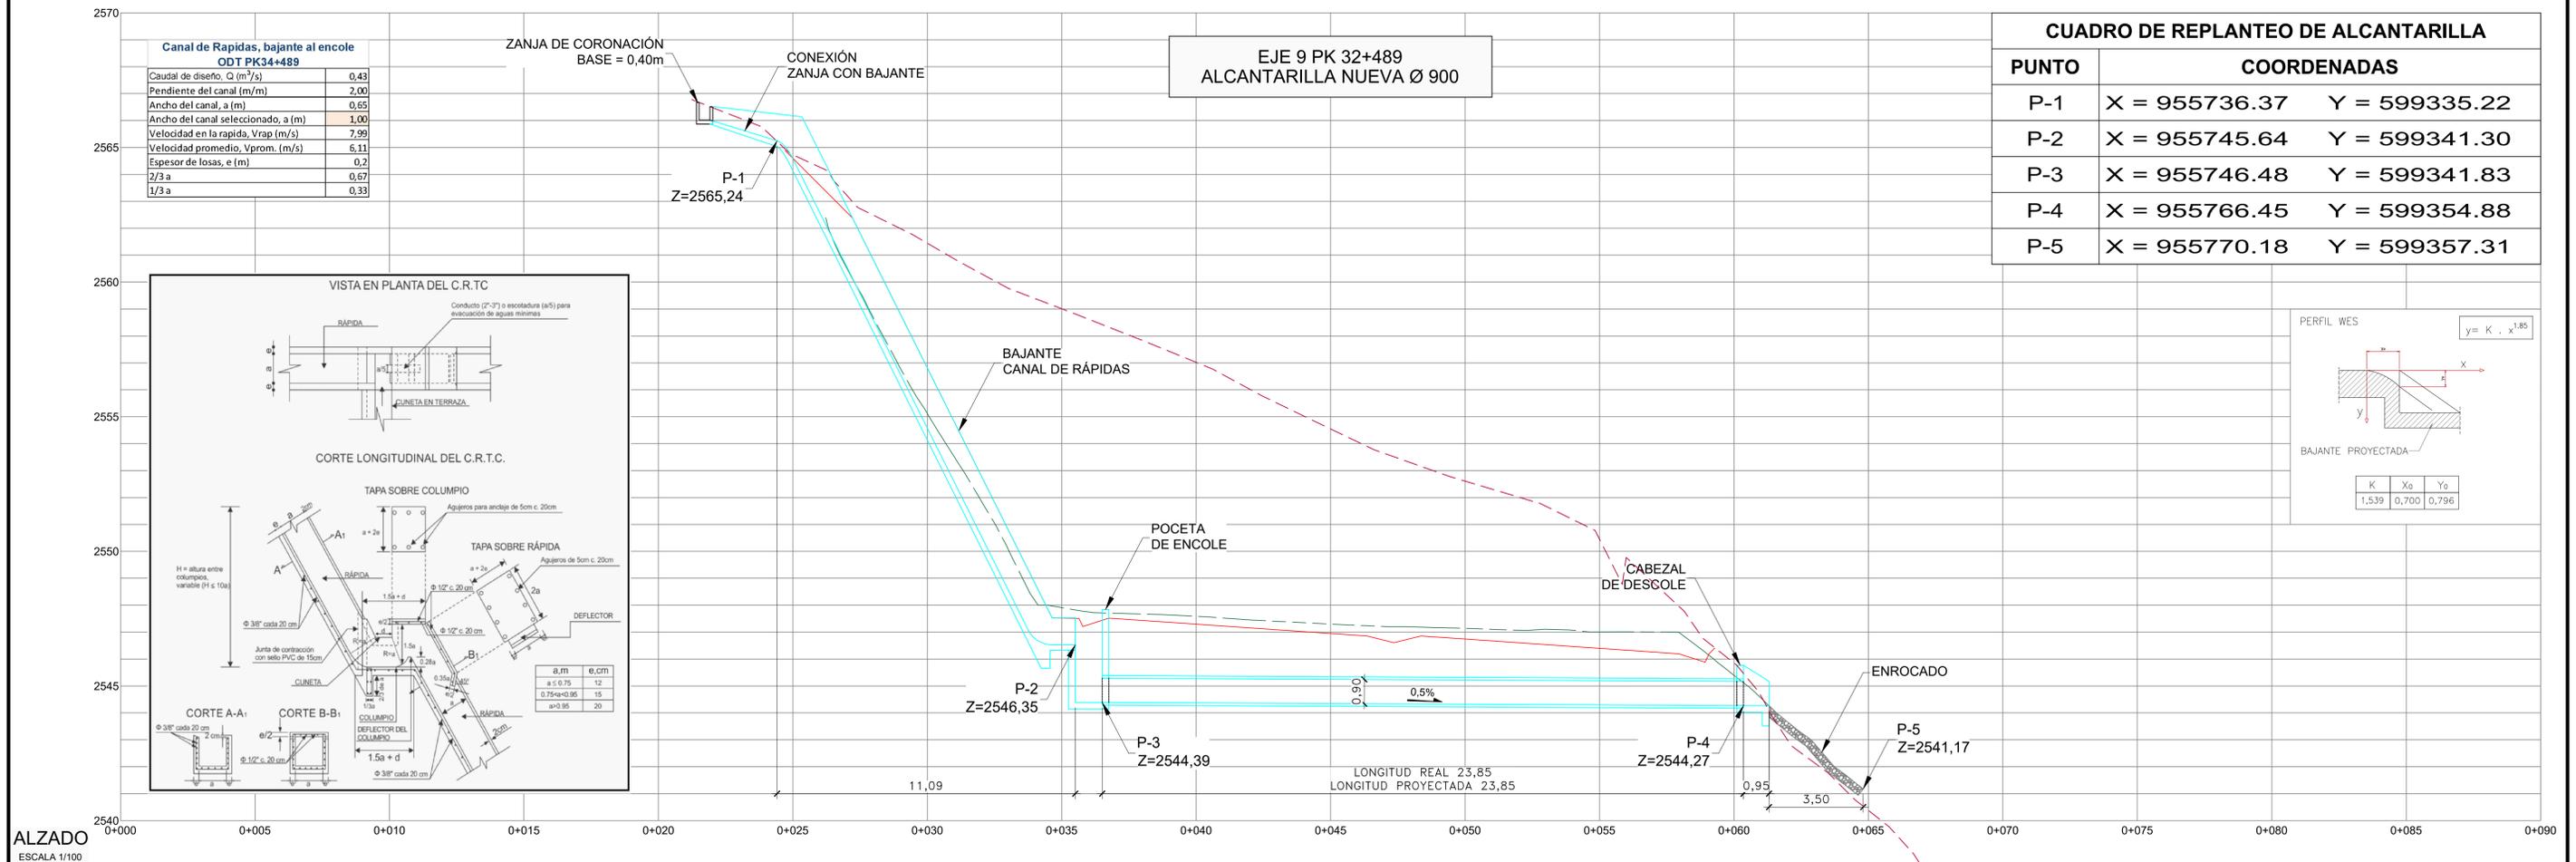

	INTERVENCIÓN: DIEGO BENAVIDES JURADO DIRECTOR DE INTERVENCIÓN	ESTUDIOS Y DISEÑOS DEFINITIVOS FASE III DE LA UNIDAD FUNCIONAL 2, DEL CONTRATO 015 DE 2015: FINANCIACIÓN, CONSTRUCCIÓN, REHABILITACIÓN, MEJORAMIENTO, OPERACIÓN Y MANTENIMIENTO Y REVERSIÓN DEL CORREDOR RUMICHACA - PASTO, SUSCRITO ENTRE LA ANI Y LA CONCESIONARIA VIAL UNIÓN DEL SUR S.A.S.	CONCESIONARIO: JULIAN BARRERA VILLAMIZAR REPRESENTANTE DE LA CONCESIONARIA	CONSTRUCTOR: JOSÉ IGNACIO SANZ DELGADO REPRESENTANTE LEGAL CONSORCIO CONSTRUCTOR	AUTOR ESTUDIOS Y DISEÑOS: JOSÉ IGNACIO SANZ DELGADO REPRESENTANTE LEGAL CONSORCIO CONSTRUCTOR	ESTATUS PLANO: OBSERVACIONES:	FECHA: 25-08-2017 VERSION: 0 MODIFICACIONES: ENTREGA INICIAL	CONTIENE: ALCANTARILLA TUBO CO220-DT01 EJE 9 - P.K. 32+489
							FECHA: 10-01-2018 VERSION: 1 MODIFICACIONES: OBSERVACIONES INTERVENCIÓN (MA-2887-220-837) Y CAMBIO DE CAJETI	
DIBUJO: C.S.H.		FECHA: 08-01-2021		ESCALA: 1:100		PLANO No.: CSN-2016-PA-0220-0701-0489-0001-2 HOJA 01 DE 01		