

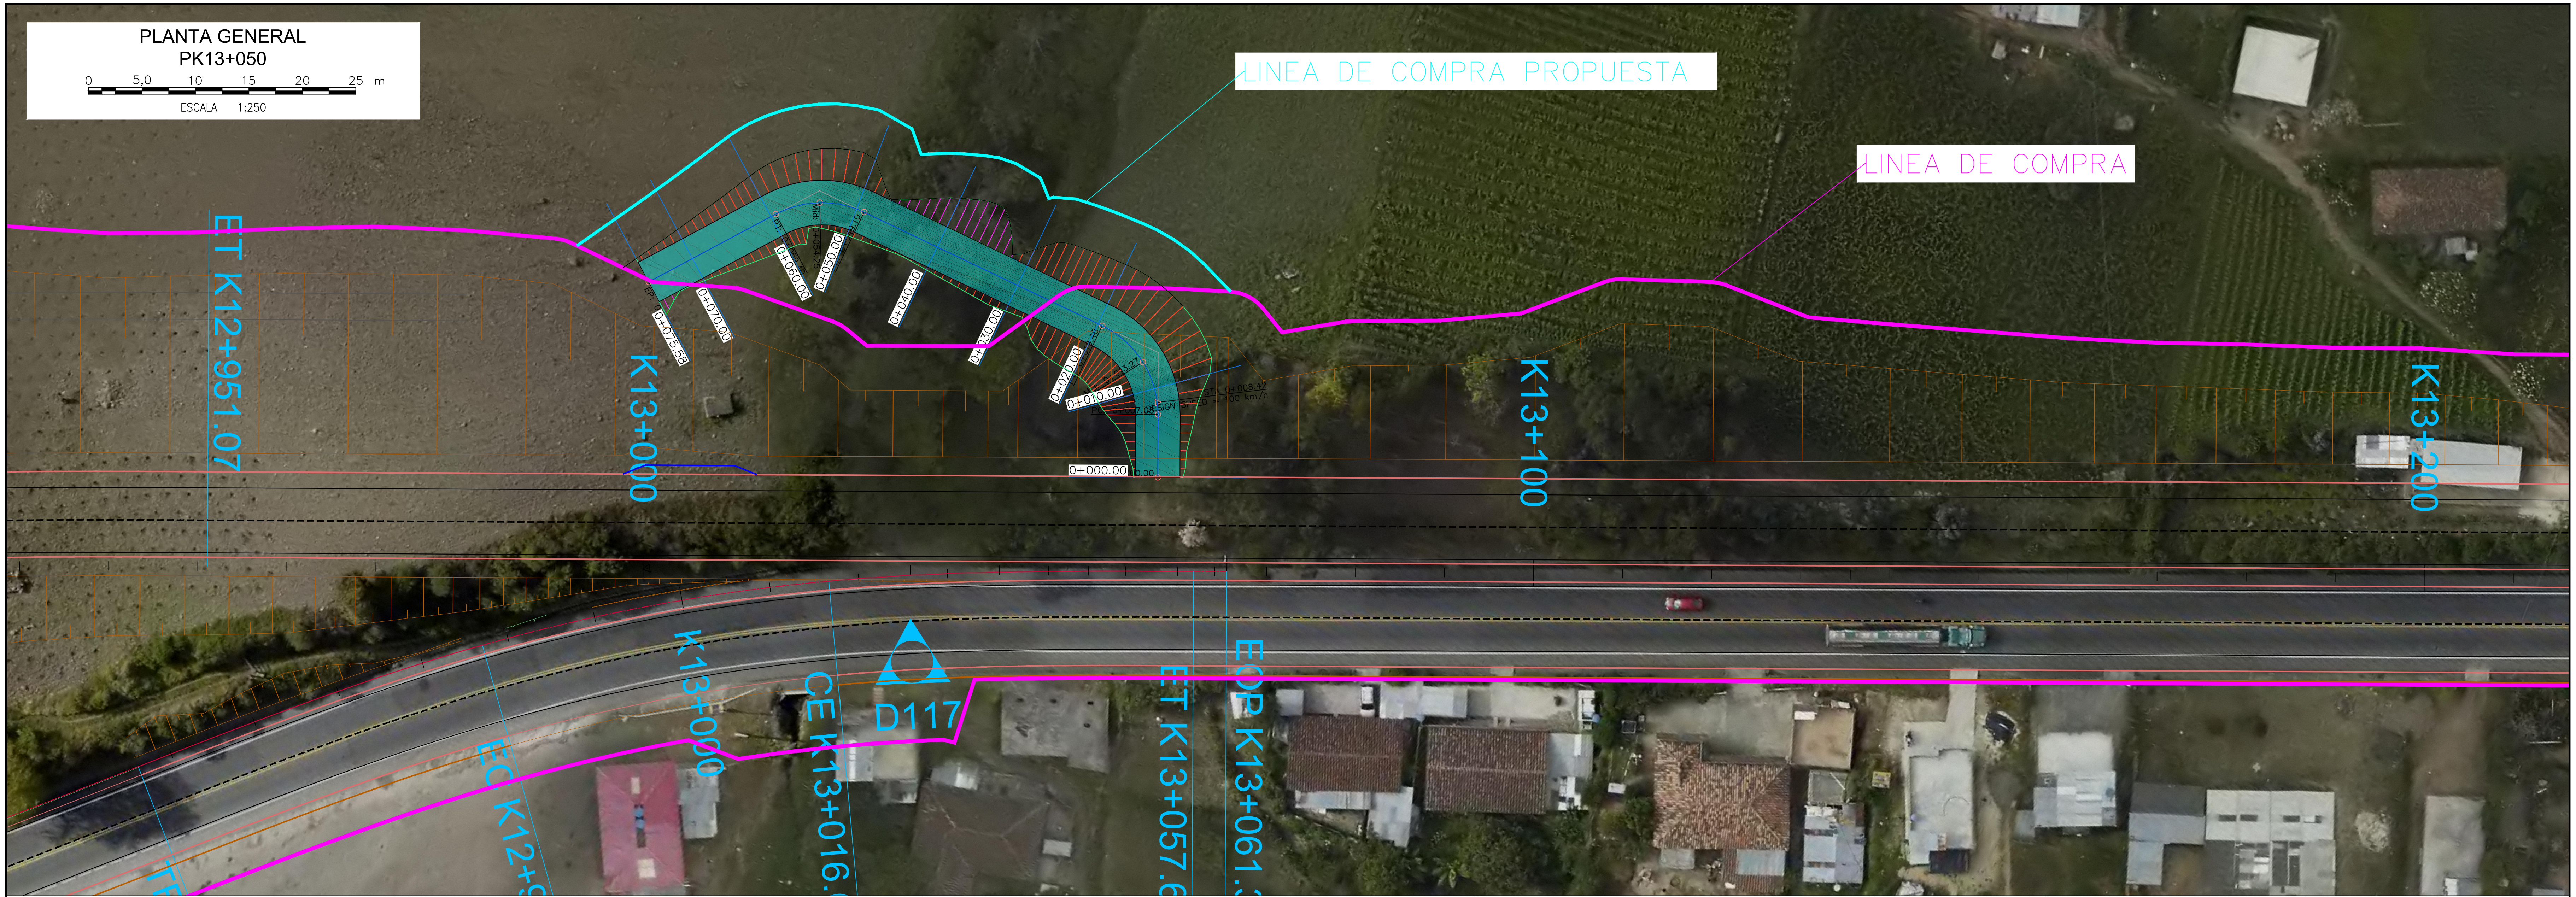
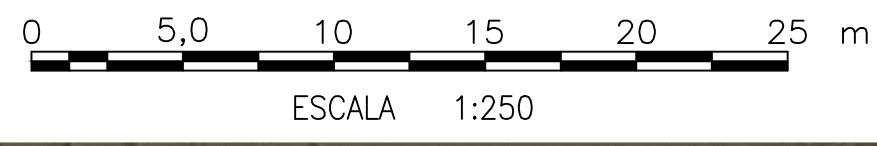
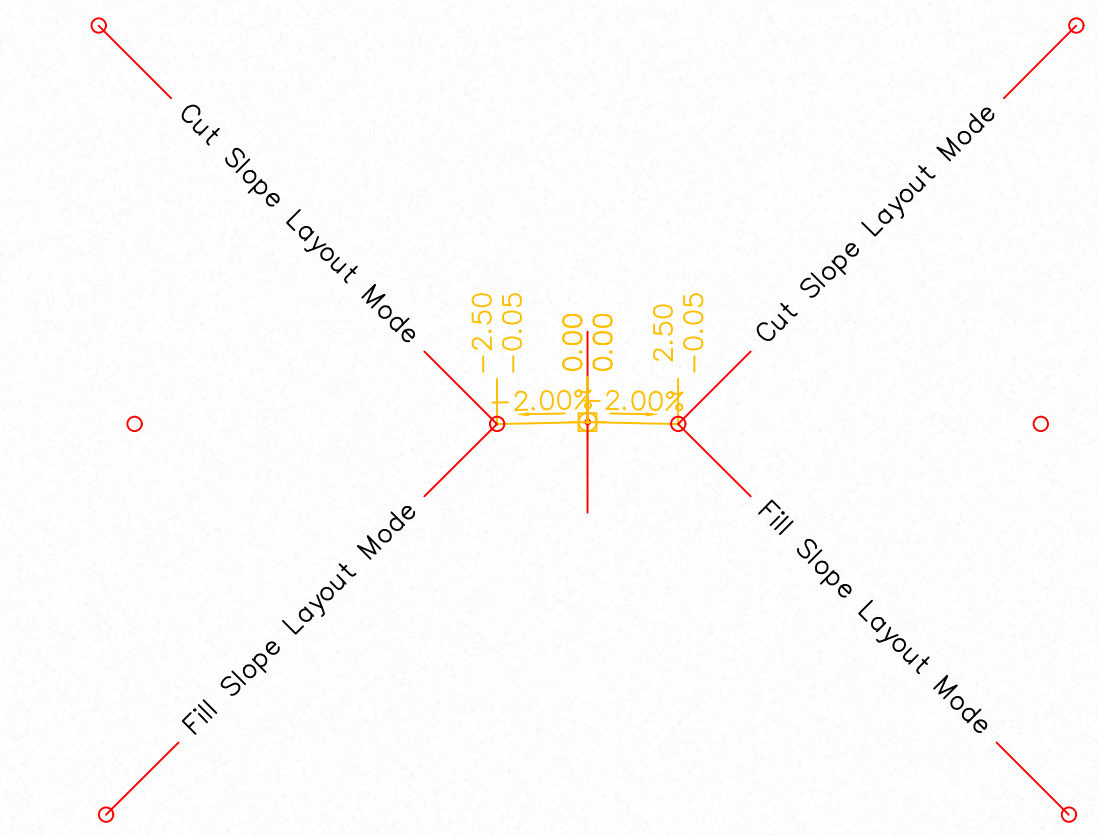


PLANTA GENERAL
PK13+050










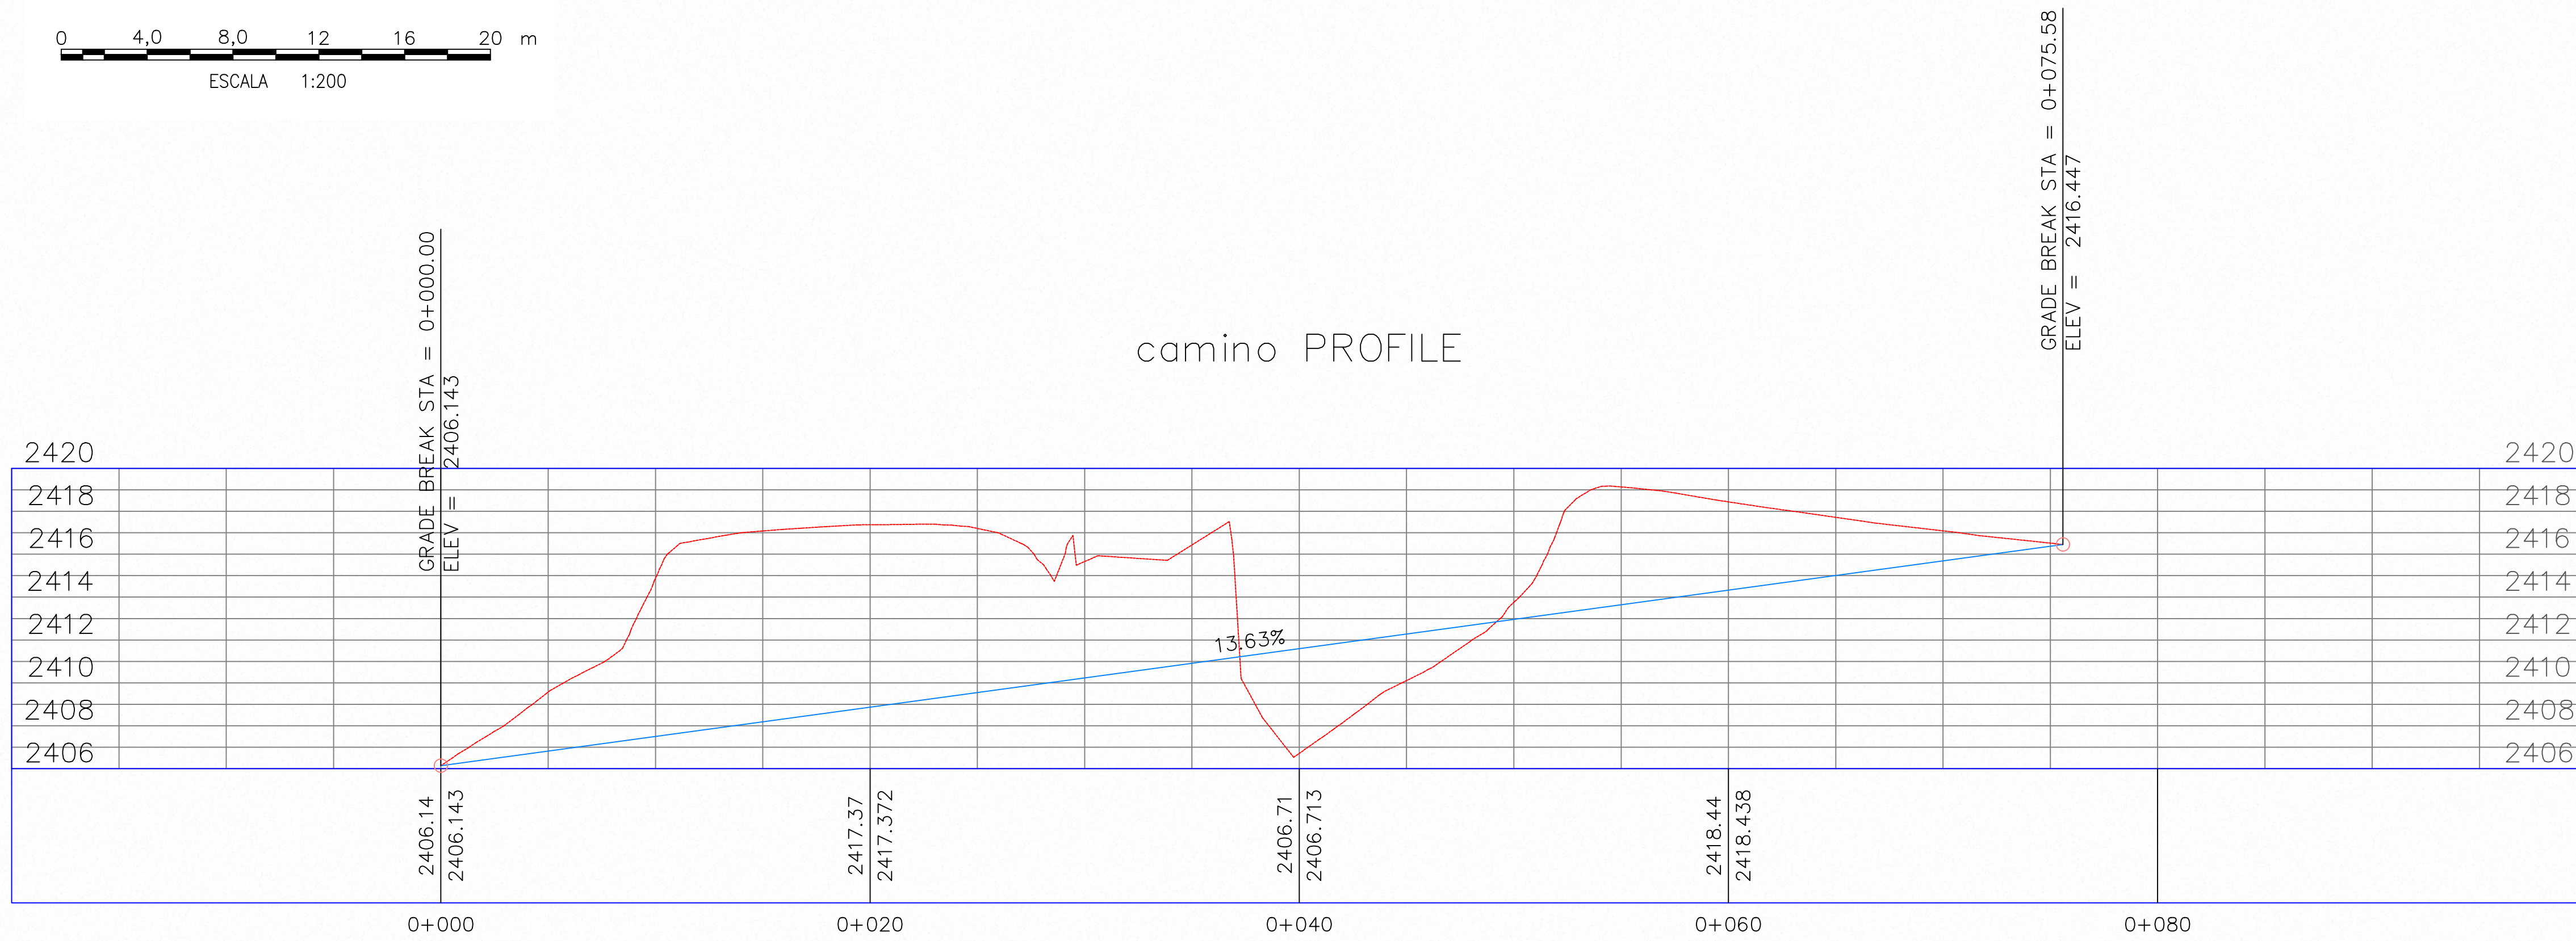


PERFIL LONGITUDINAL
PK 13+050

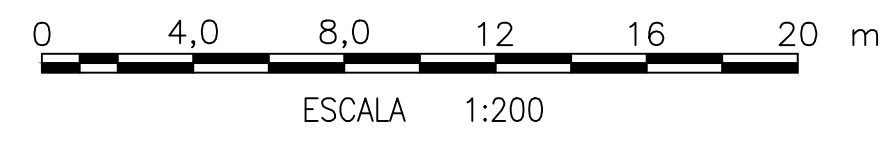

Station	Fill Area	Cut Area	Fill Volume	Cut Volume	Cumulative Fill Vol	Cumulative Cut Vol
0+000.00	0.16	0.58	0.00	0.00	0.00	0.00
0+010.00	0.00	68.70	0.77	345.53	0.77	345.53
0+020.00	0.00	79.35	0.00	749.90	0.77	1095.44
0+030.00	0.00	27.61	0.00	534.79	0.77	1630.23
0+040.00	18.55	6.54	92.75	170.71	93.52	1800.93
0+050.00	0.19	15.30	95.19	109.68	188.71	1910.61
0+060.00	0.00	29.74	0.85	240.05	189.56	2150.66
0+070.00	0.00	8.31	0.00	190.27	189.56	2340.93
0+075.58	1.44	1.14	4.01	26.40	193.56	2367.34

	INTERVENTORIA: DIEGO BENAVIDES JURADO DIRECTOR DE INTERVENTORIA	ESTUDIOS Y DISEÑOS DEFINITIVOS FASE III DE LA UNIDAD FUNCIONAL 4, DEL CONTRATO 015 DE 2015: FINANCIACIÓN, CONSTRUCCIÓN, REHABILITACIÓN, MEJORAMIENTO, OPERACIÓN Y MANTENIMIENTO Y REVERSIÓN DEL CORREDOR RUMICHACA - PASTO, SUSCRITO ENTRE LA ANI Y LA CONCESIONARIA VIAL UNIÓN DEL SUR S.A.S.	CONCESIONARIA: JULIAN BARRERA VILLAMIZAR REPRESENTANTE DE LA CONCESIONARIA	CONSTRUCTOR: JOSÉ IGNACIO SANZ DELGADO REPRESENTANTE LEGAL CONSORCIO CONSTRUCTOR	AUTOR ESTUDIOS Y DISEÑO: JOSÉ IGNACIO SANZ DELGADO REPRESENTANTE LEGAL CONSORCIO CONSTRUCTOR	ESTATUS PLANO: _____	OBSERVACIONES: _____ _____ _____	FECHA: 2020-08-29 VERSIÓN: 0 MODIFICACIONES: PRIMERA EDICIÓN	CONTIENE: PLANTA Y PERFIL LONGITUDINAL ACCESO PK13+050
								DIBUJO: CSH FECHA: 2020-08-29	

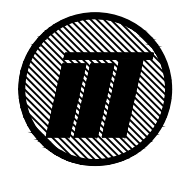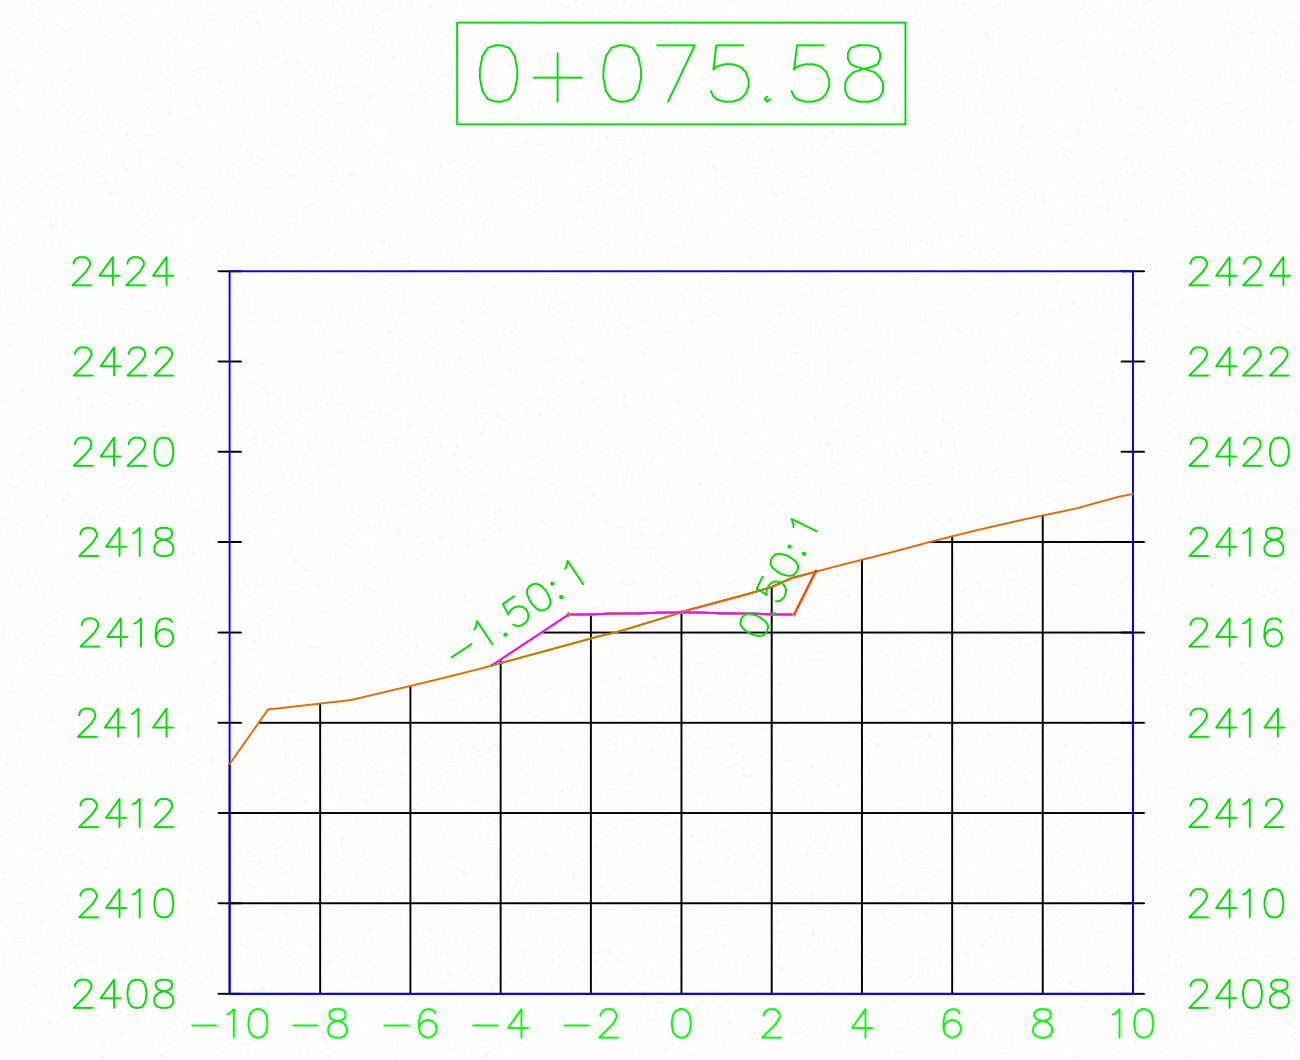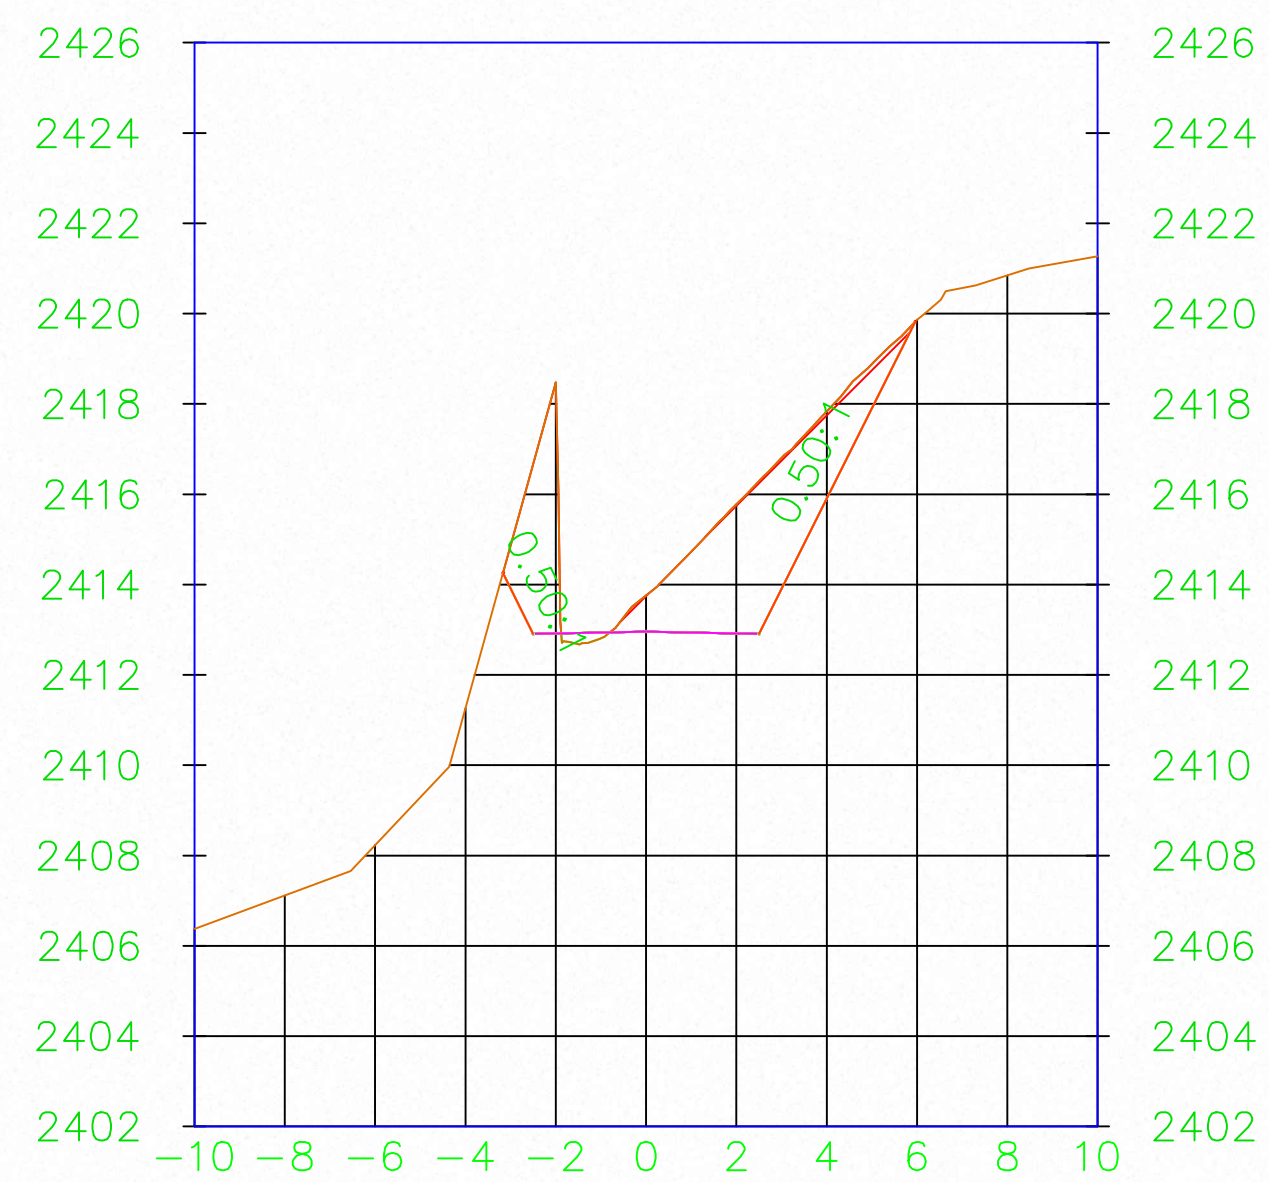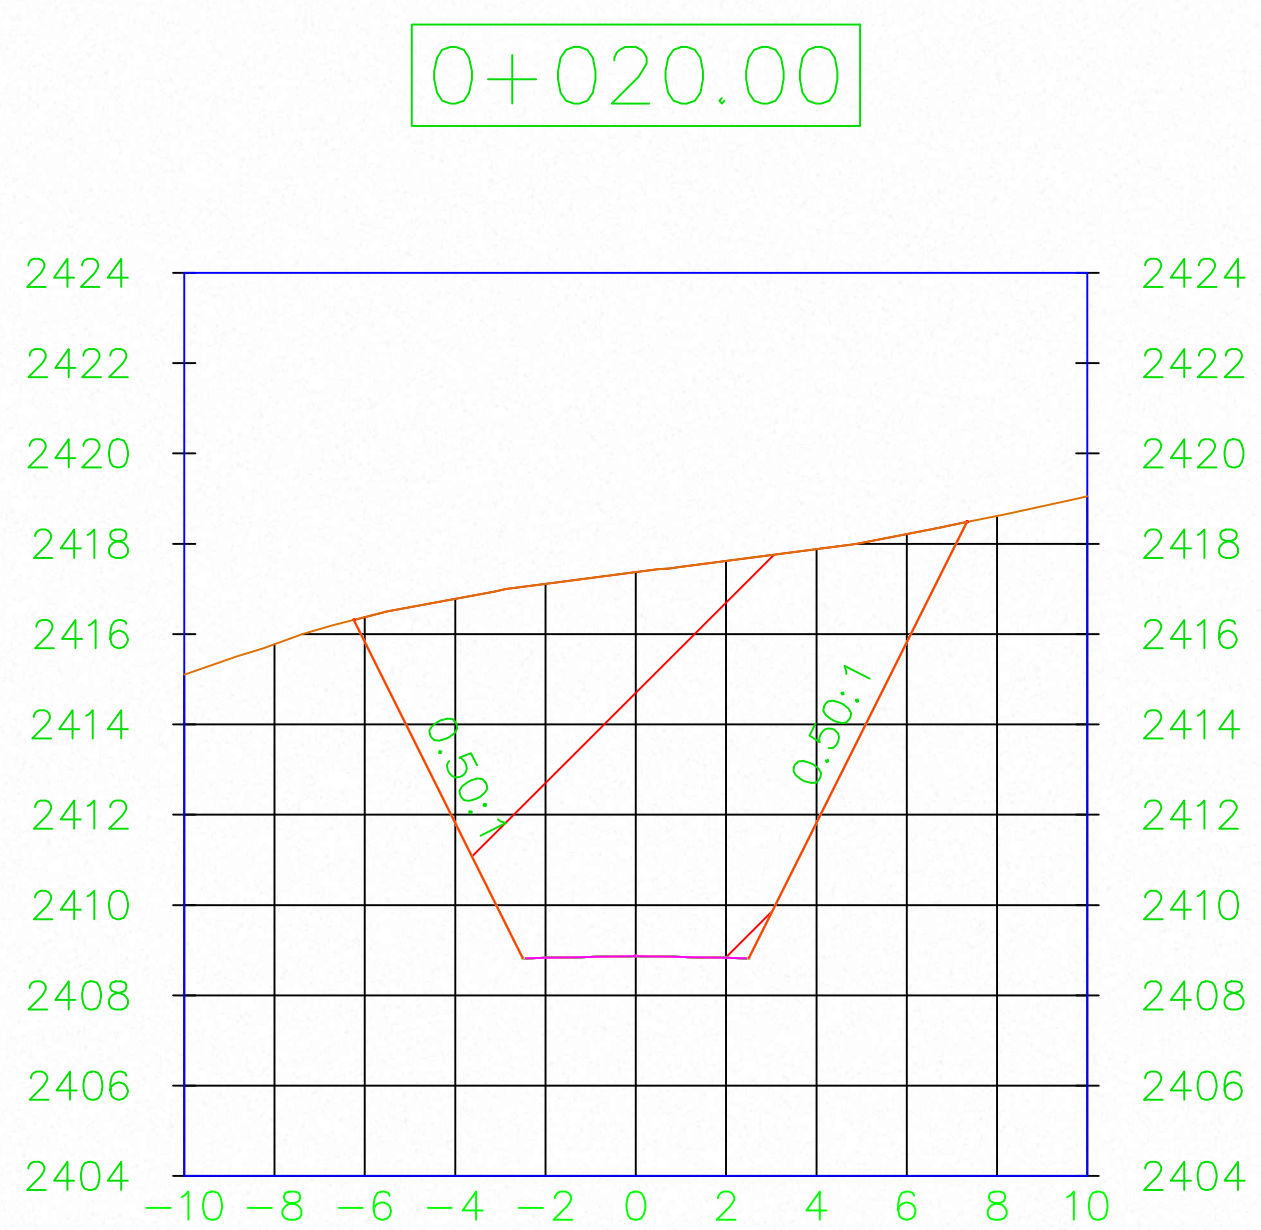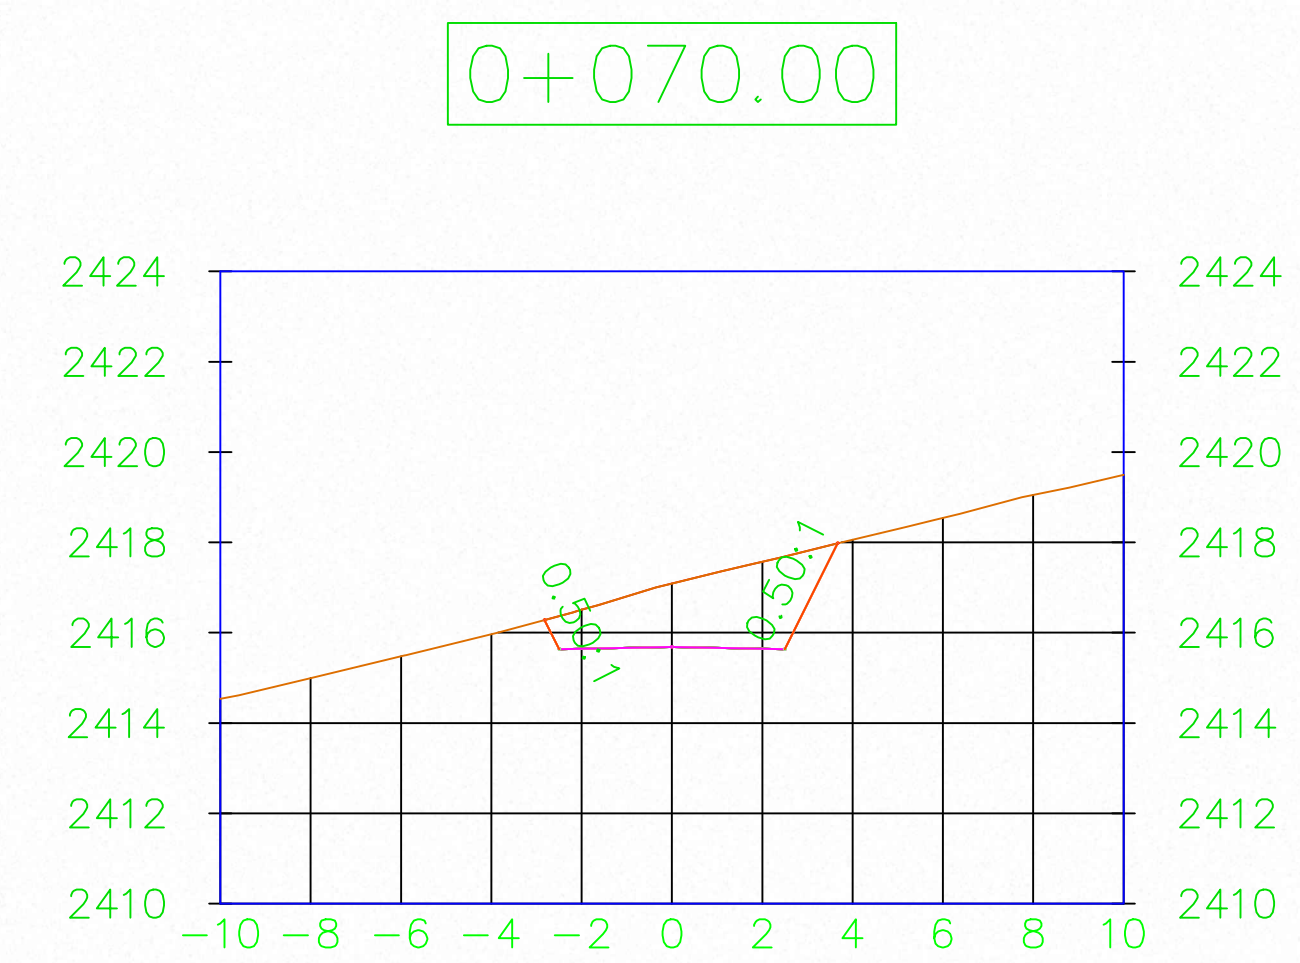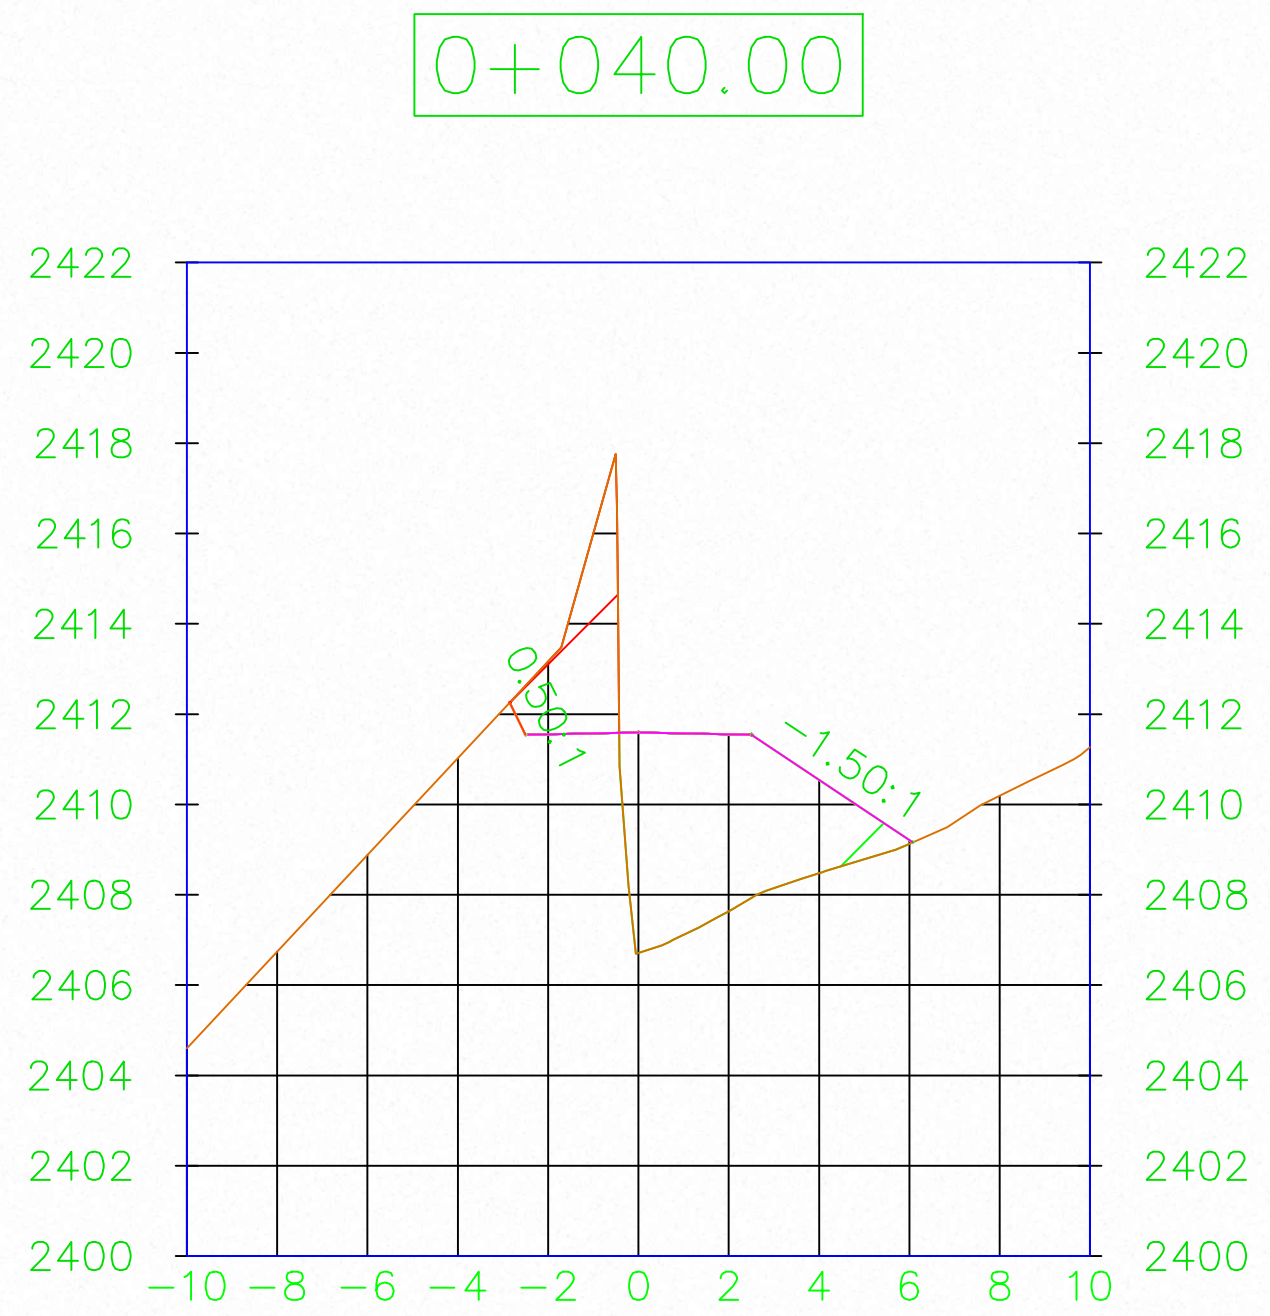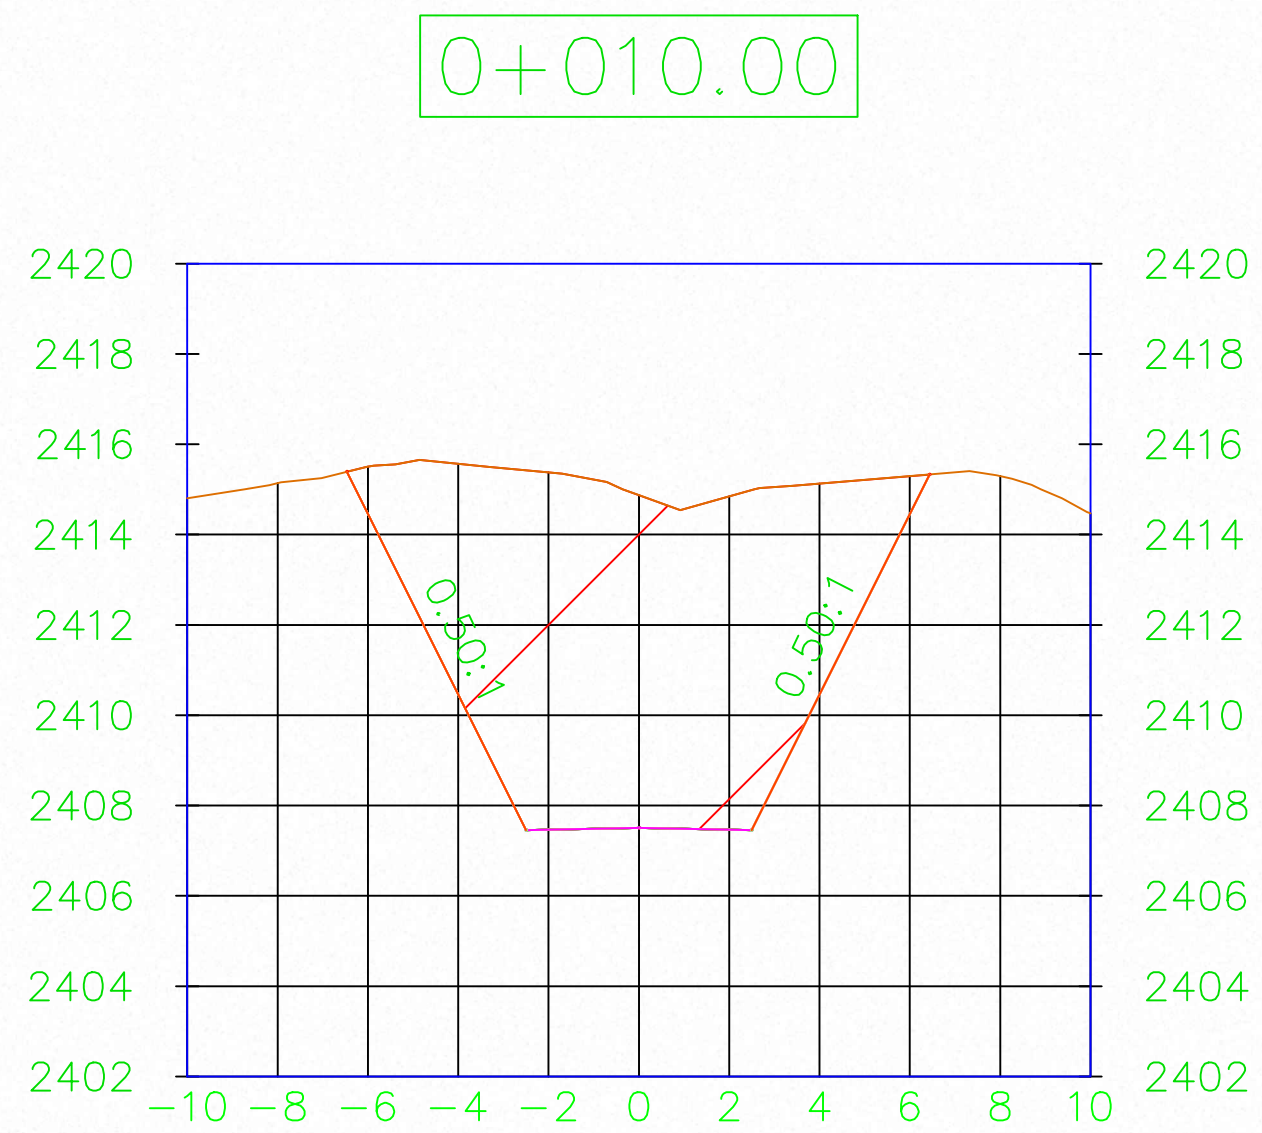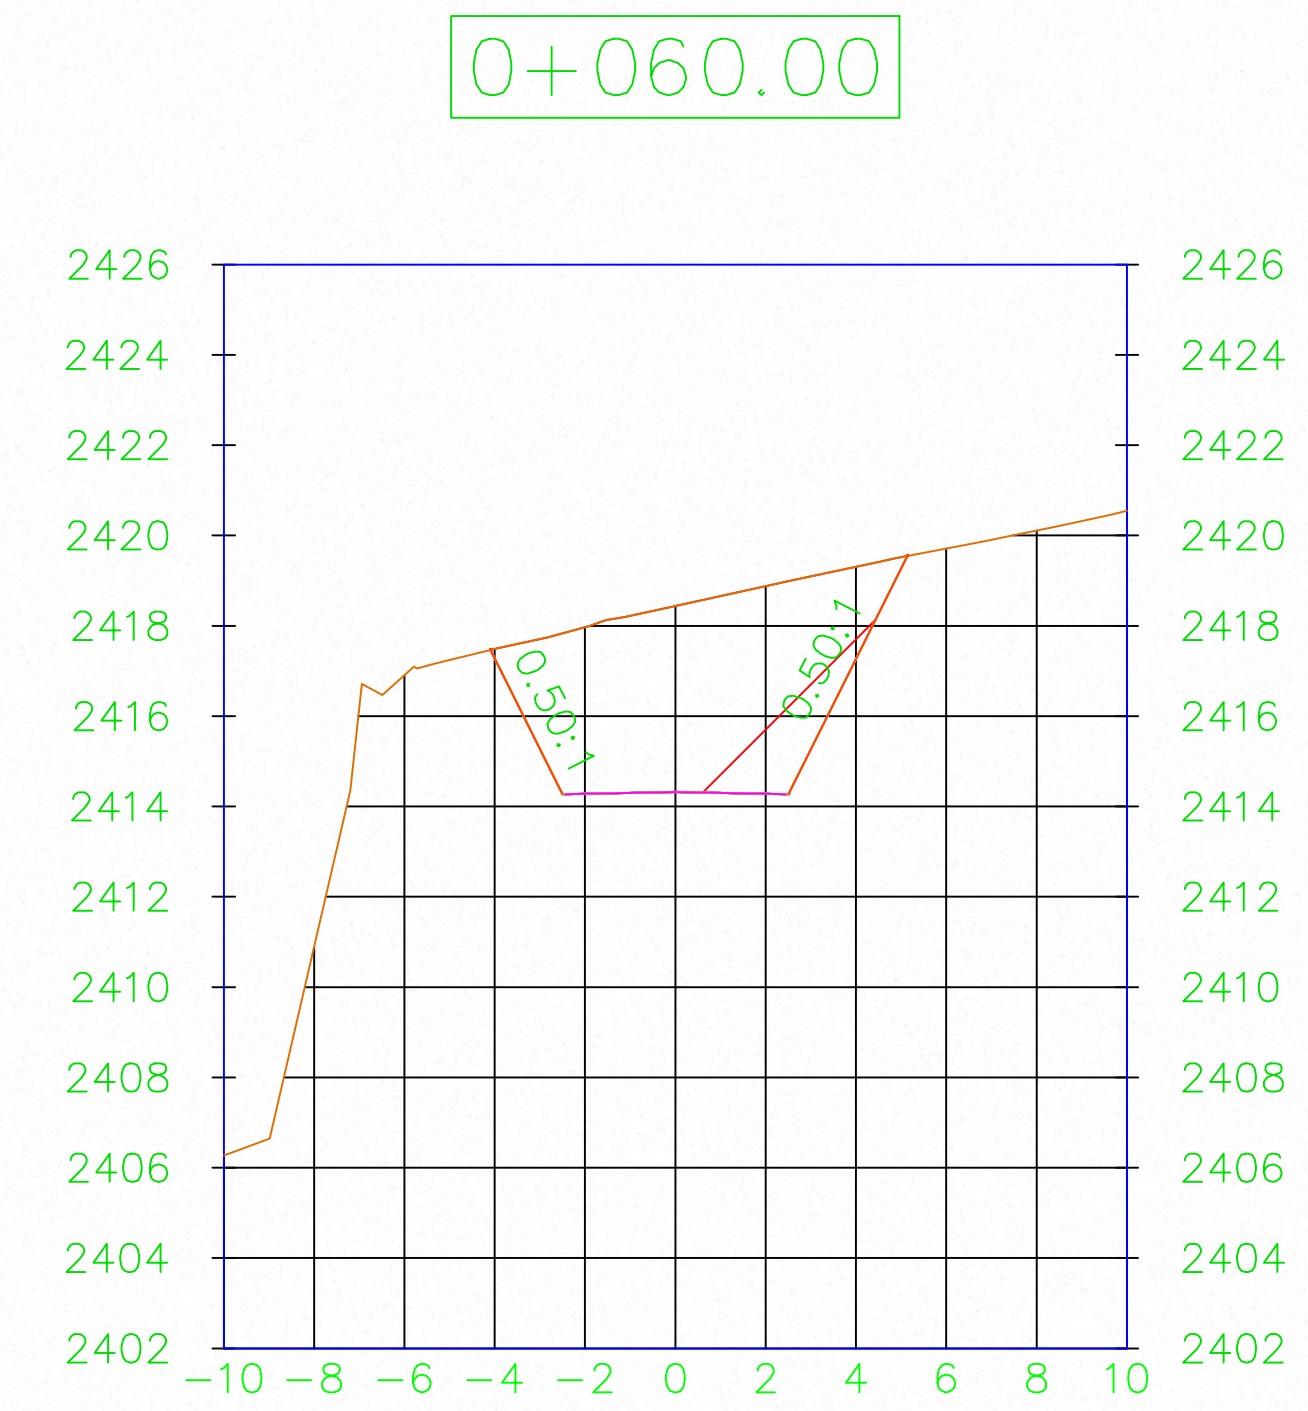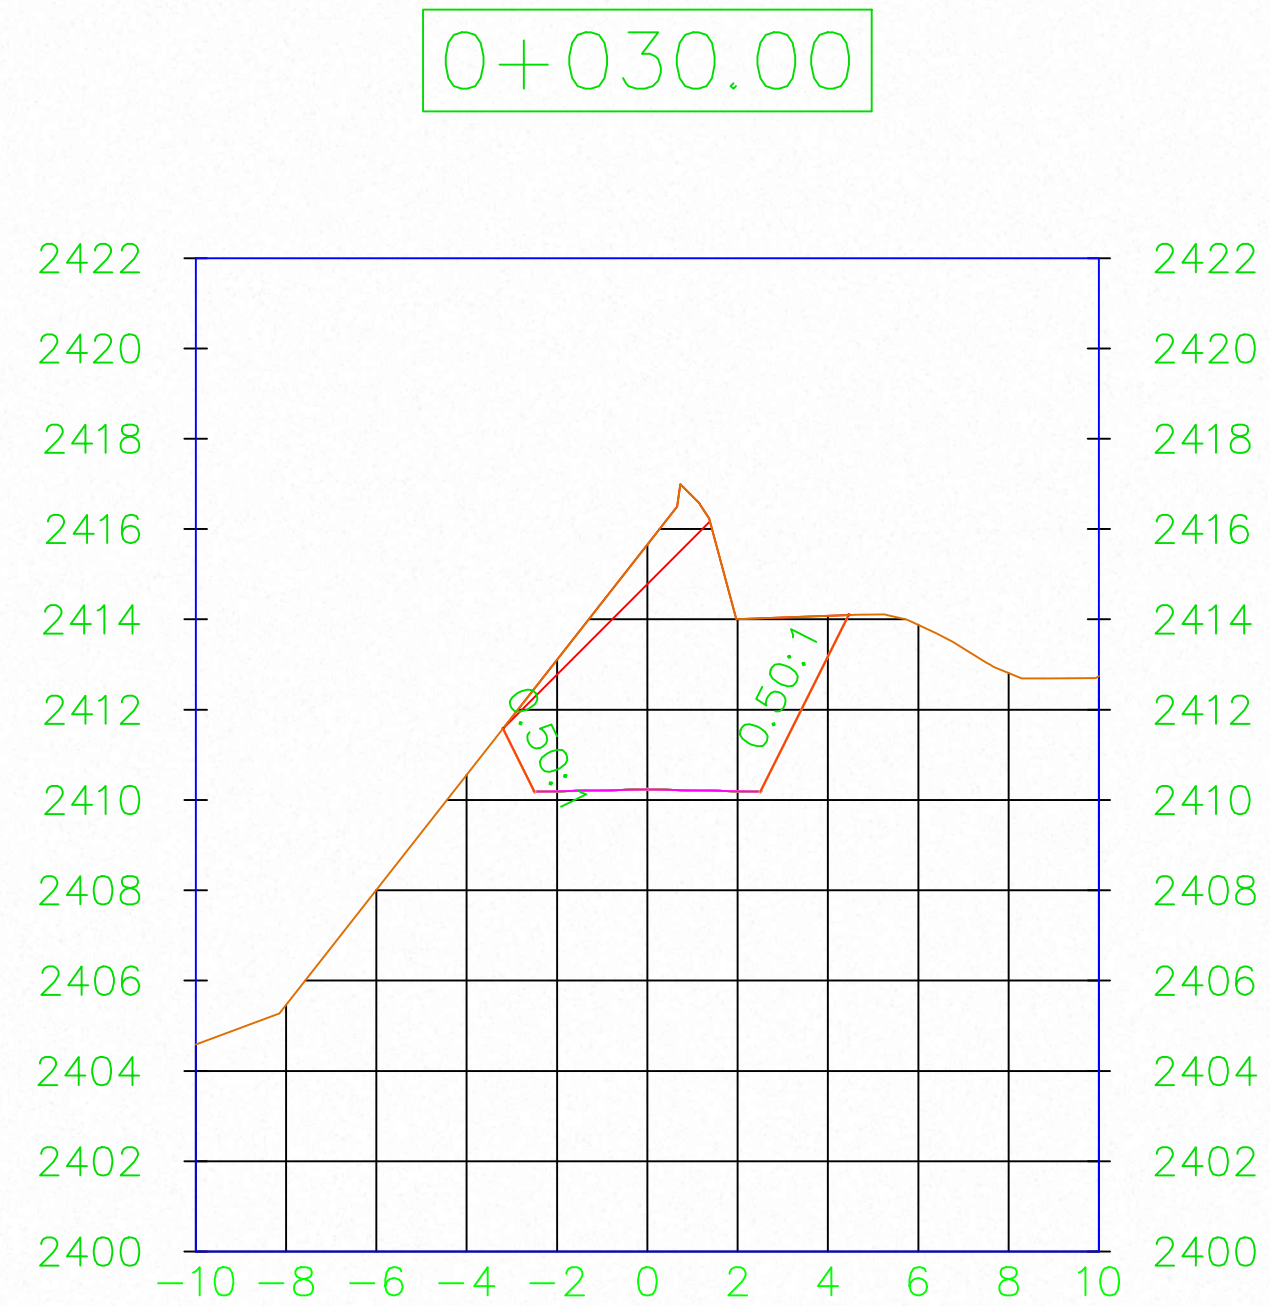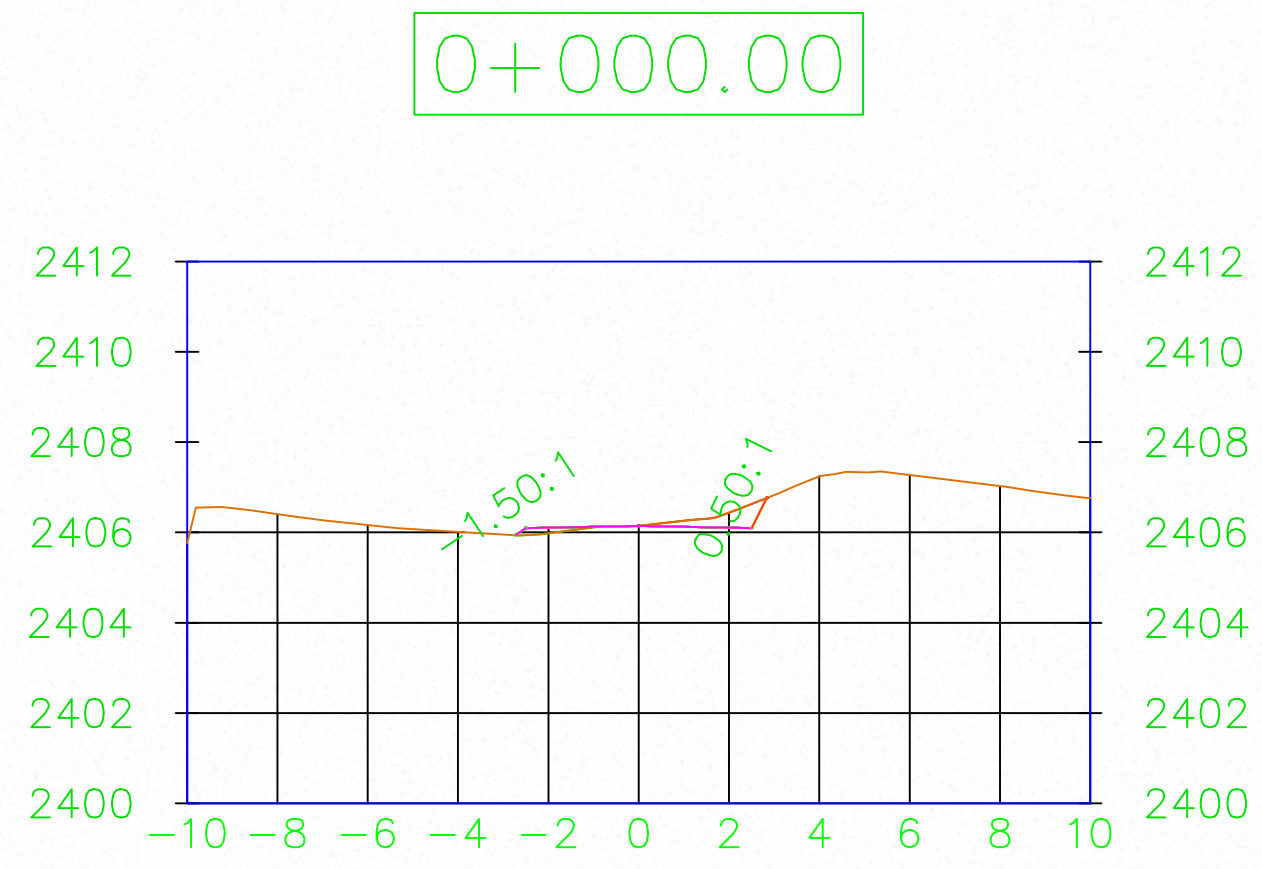

MINISTERIO DE TRANSPORTE



Agencia Nacional de Infraestructura



DIEGO BENAVIDES JURADO
DIRECTOR DE INTERVENTORIA

ESTUDIOS Y DISEÑOS DEFINITIVOS FASE III DE LA UNIDAD FUNCIONAL 4, DEL CONTRATO 015 DE 2015: FINANCIACIÓN, CONSTRUCCIÓN, REHABILITACIÓN, MEJORAMIENTO, OPERACIÓN Y MANTENIMIENTO Y REVERSIÓN DEL CORREDOR RUMICHACA - PASTO, SUSCRITO ENTRE LA ANI Y LA CONCESIONARIA VIAL UNIÓN DEL SUR S.A.S.



JULIAN BARRERA VILLAMIZAR
REPRESENTANTE DE LA CONCESIONARIA



JOSE IGNACIO SANZ DELGADO
REPRESENTANTE LEGAL
CONSORCIO CONSTRUCTOR



JOSE IGNACIO SANZ DELGADO
REPRESENTANTE LEGAL
CONSORCIO CONSTRUCTOR

ESTATUS PLANO:

OBSERVACIONES:

FECHA	VERSION	MODIFICACIONES
2020-08-29	0	PRIMERA EDICION

DIBUJO: CSH FECHA: 2020-08-29

CONTIENE:

SECCIONES TRANSVERSALES
ACCESO PK13+050
PK 0+000 - PK 0+075.58

ESCALA: 1:150

CSH-4-DI02-PL-GG-G00-G00-0059-0
PLANO No. 103A-2 DE 2